

Antrag auf Anmietung Schloss Adelsdorf, Hauptstraße 4



Gemeinde Adelsdorf
 Bianca Werner
 Schlossvermietung
 Rathausplatz 1
 91325 Adelsdorf

**Erst nach Rücksendung erfolgt
 eine vorläufige Reservierung. Nach
 Überweisung des
 Gebührenbescheids ist fest gebucht.**

Tel: 09195/9432 129
Email: schlossvermietung@adelsdorf.de
Homepage: www.adelsdorf.de

Veranstalter/Mieter: Firma, Name, Vorname		
Adresse: Str., PLZ, Ort		
Telefon	Mobil	Email
Als Veranstalter treten wir als	<input type="checkbox"/> Unternehmen <input type="checkbox"/> Verein	<input type="checkbox"/> Privatperson auf.
Private/Geschlossene Veranstaltung:	<input type="checkbox"/> Standesamtl. Außentrauung (<i>wird separat abgewickelt</i>)	<input type="checkbox"/> Private geschlossene Veranstaltung
Öffentliche Veranstaltung	<input type="checkbox"/> Musikveranstaltung kommerziell <input type="checkbox"/> Vereinsfest	<input type="checkbox"/> Theater/Kleinkunst <input type="checkbox"/> Markt <input type="checkbox"/> Sonstiges:
Titel/Art der Veranstaltung / Beschreibung		
Termin der Veranstaltung: Öffnungszeiten:		
Zeitraum der Nutzung Datum: Uhrzeit:	Beginn Aufbau:	Ende Abbau:
Ich/Wir möchten folgendes anmieten*:	<input type="checkbox"/> Fläche A (von Bibra Garten, Innenhof vorne)	
<input type="checkbox"/> Ausstellungsräume 1.OG	<input type="checkbox"/> Fläche B „Hochzeits-Wiese“ nach Balustrade	
<input type="checkbox"/> Kapelle	<input type="checkbox"/> Fläche C 1 kl. Grünfläche Park <input type="checkbox"/> Fläche C 2 gr. Grünfläche Park	


*Preise gemäß Satzung Anlage 2 – Satzung über die Benutzung und Betrieb der Sportstätten und weiteren öffentlichen Einrichtungen der Gemeinde Adelsdorf

Bitte auswählen:	<input type="checkbox"/> Strom	<input type="checkbox"/> Starkstrom	<input type="checkbox"/> Wasser	<input type="checkbox"/> Nichts erforderlich
-------------------------	--------------------------------	-------------------------------------	---------------------------------	--

Schlüssel/Chip für die Anmietung bei alexander.malter@adelsdorf.de, Tel 09195/9432 119. Rechtzeitig kontaktieren!

Ich erkläre hiermit, dass ich die Allgemeinen Vertragsbedingungen für die Sondernutzung im Kulturdenkmal inkl. Hausordnung zur Kenntnis genommen habe und diese, im Falle, dass meinem Antrag entsprochen wird, als Bestandteil des Nutzungsvertrages anerkenne. Der Nutzungsvertrag kommt zustande, wenn die Gemeinde Adelsdorf den Antrag annimmt und diesem zustimmt. Auflagen und einschränkende Bedingungen sind möglich. Die beigefügte Einwilligungserklärung zur Erhebung und Verarbeitung personenbezogener Daten habe ich zur Kenntnis genommen und unterschrieben. Jeder Veranstalter benötigt ein eigenes Schutz- / & Hygienekonzept während der Pandemiephase. www.stmgp.bayern.de

Ort, Datum	Unterschrift
-------------------	---------------------

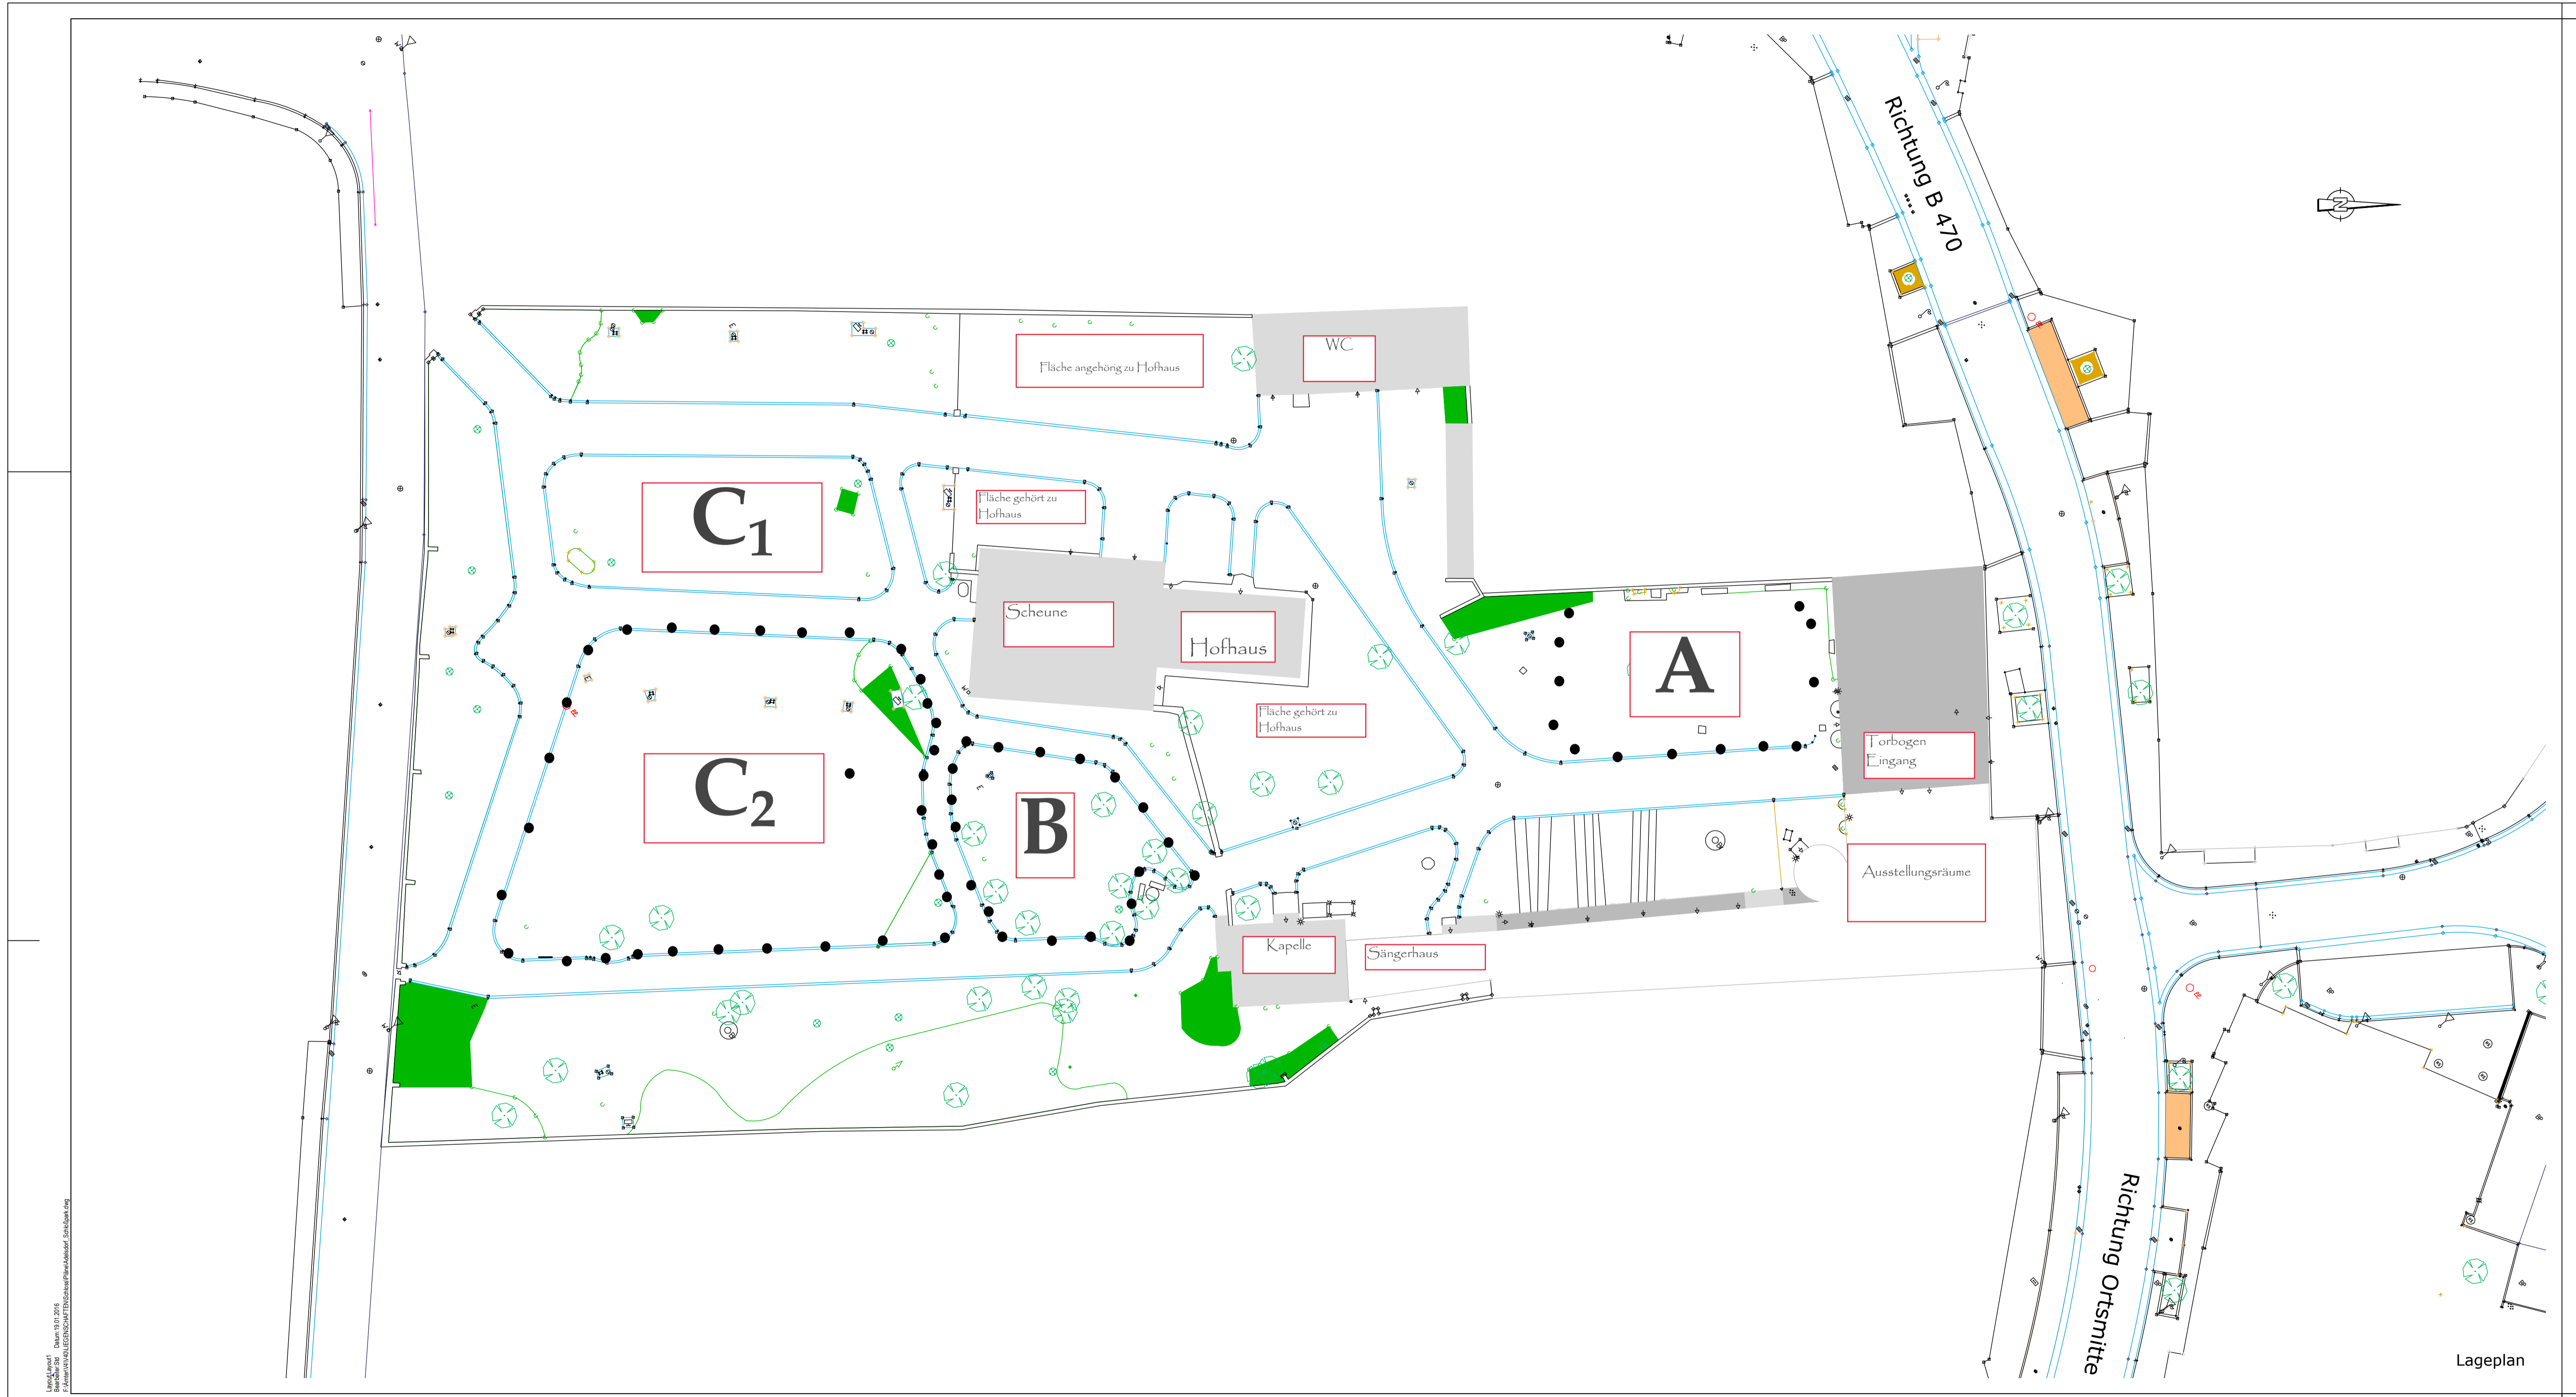

Plan: 1:1000 Datum: 15.07.2016
Architekt: [unreadable]
Flächenmaßstab: 1:1000

Lageplan